




Ansicht Südost

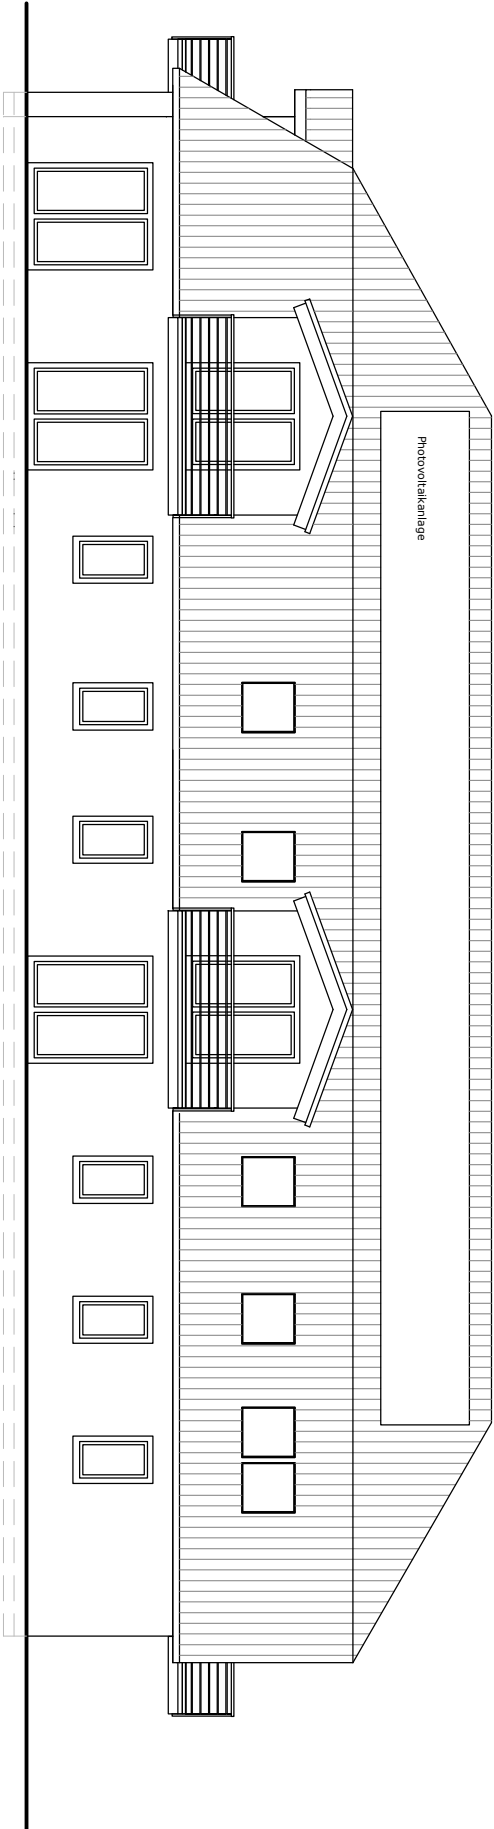


Ansicht Südwest

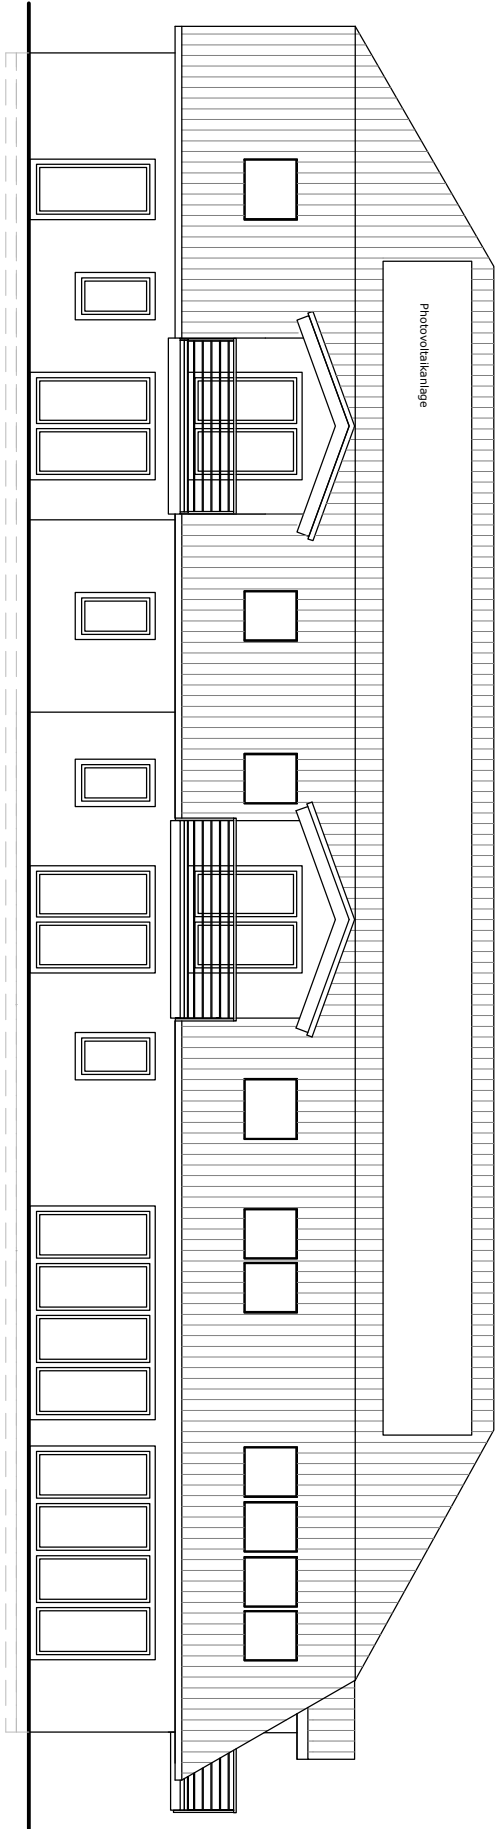

Ansicht Nordwest

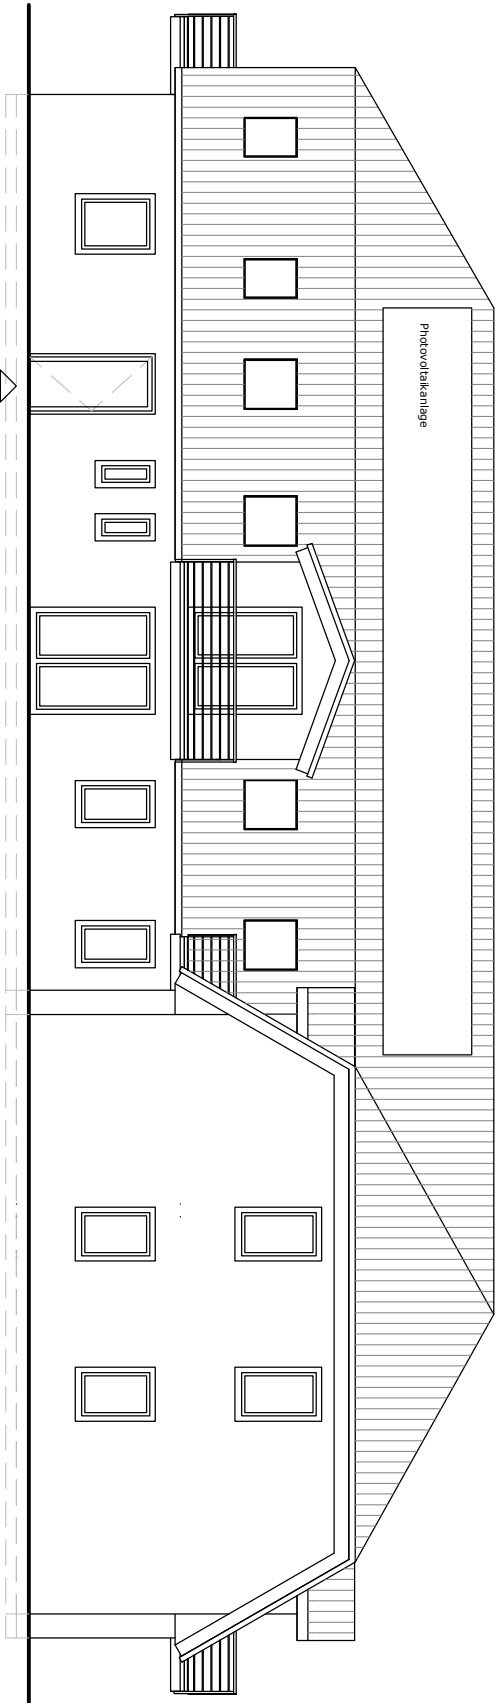

Ansicht Nordost

Zul.-Nr. V-0053-94	 <div>Ingenieurbüro Langkau Gleiviner Str.20,18273 Güstrow Tel. 03843/682273</div>	
Bauvorhaben	Gutshaus Roggow Erweiterungsbau Altersgerechtes Wohnen Poggeplatz 2, 18279 Lelendorf OT Roggow	
Bauherr	Oliver Haubrich Rheinbröhler Weg 17, 40489 Düsseldorf	Bauherr
Datum	04.03.2021	Änderung
Darstellung	Ansichten	
M 1: 100 Bl.-Nr. 02		

Sonderformat Format A41 x 420